


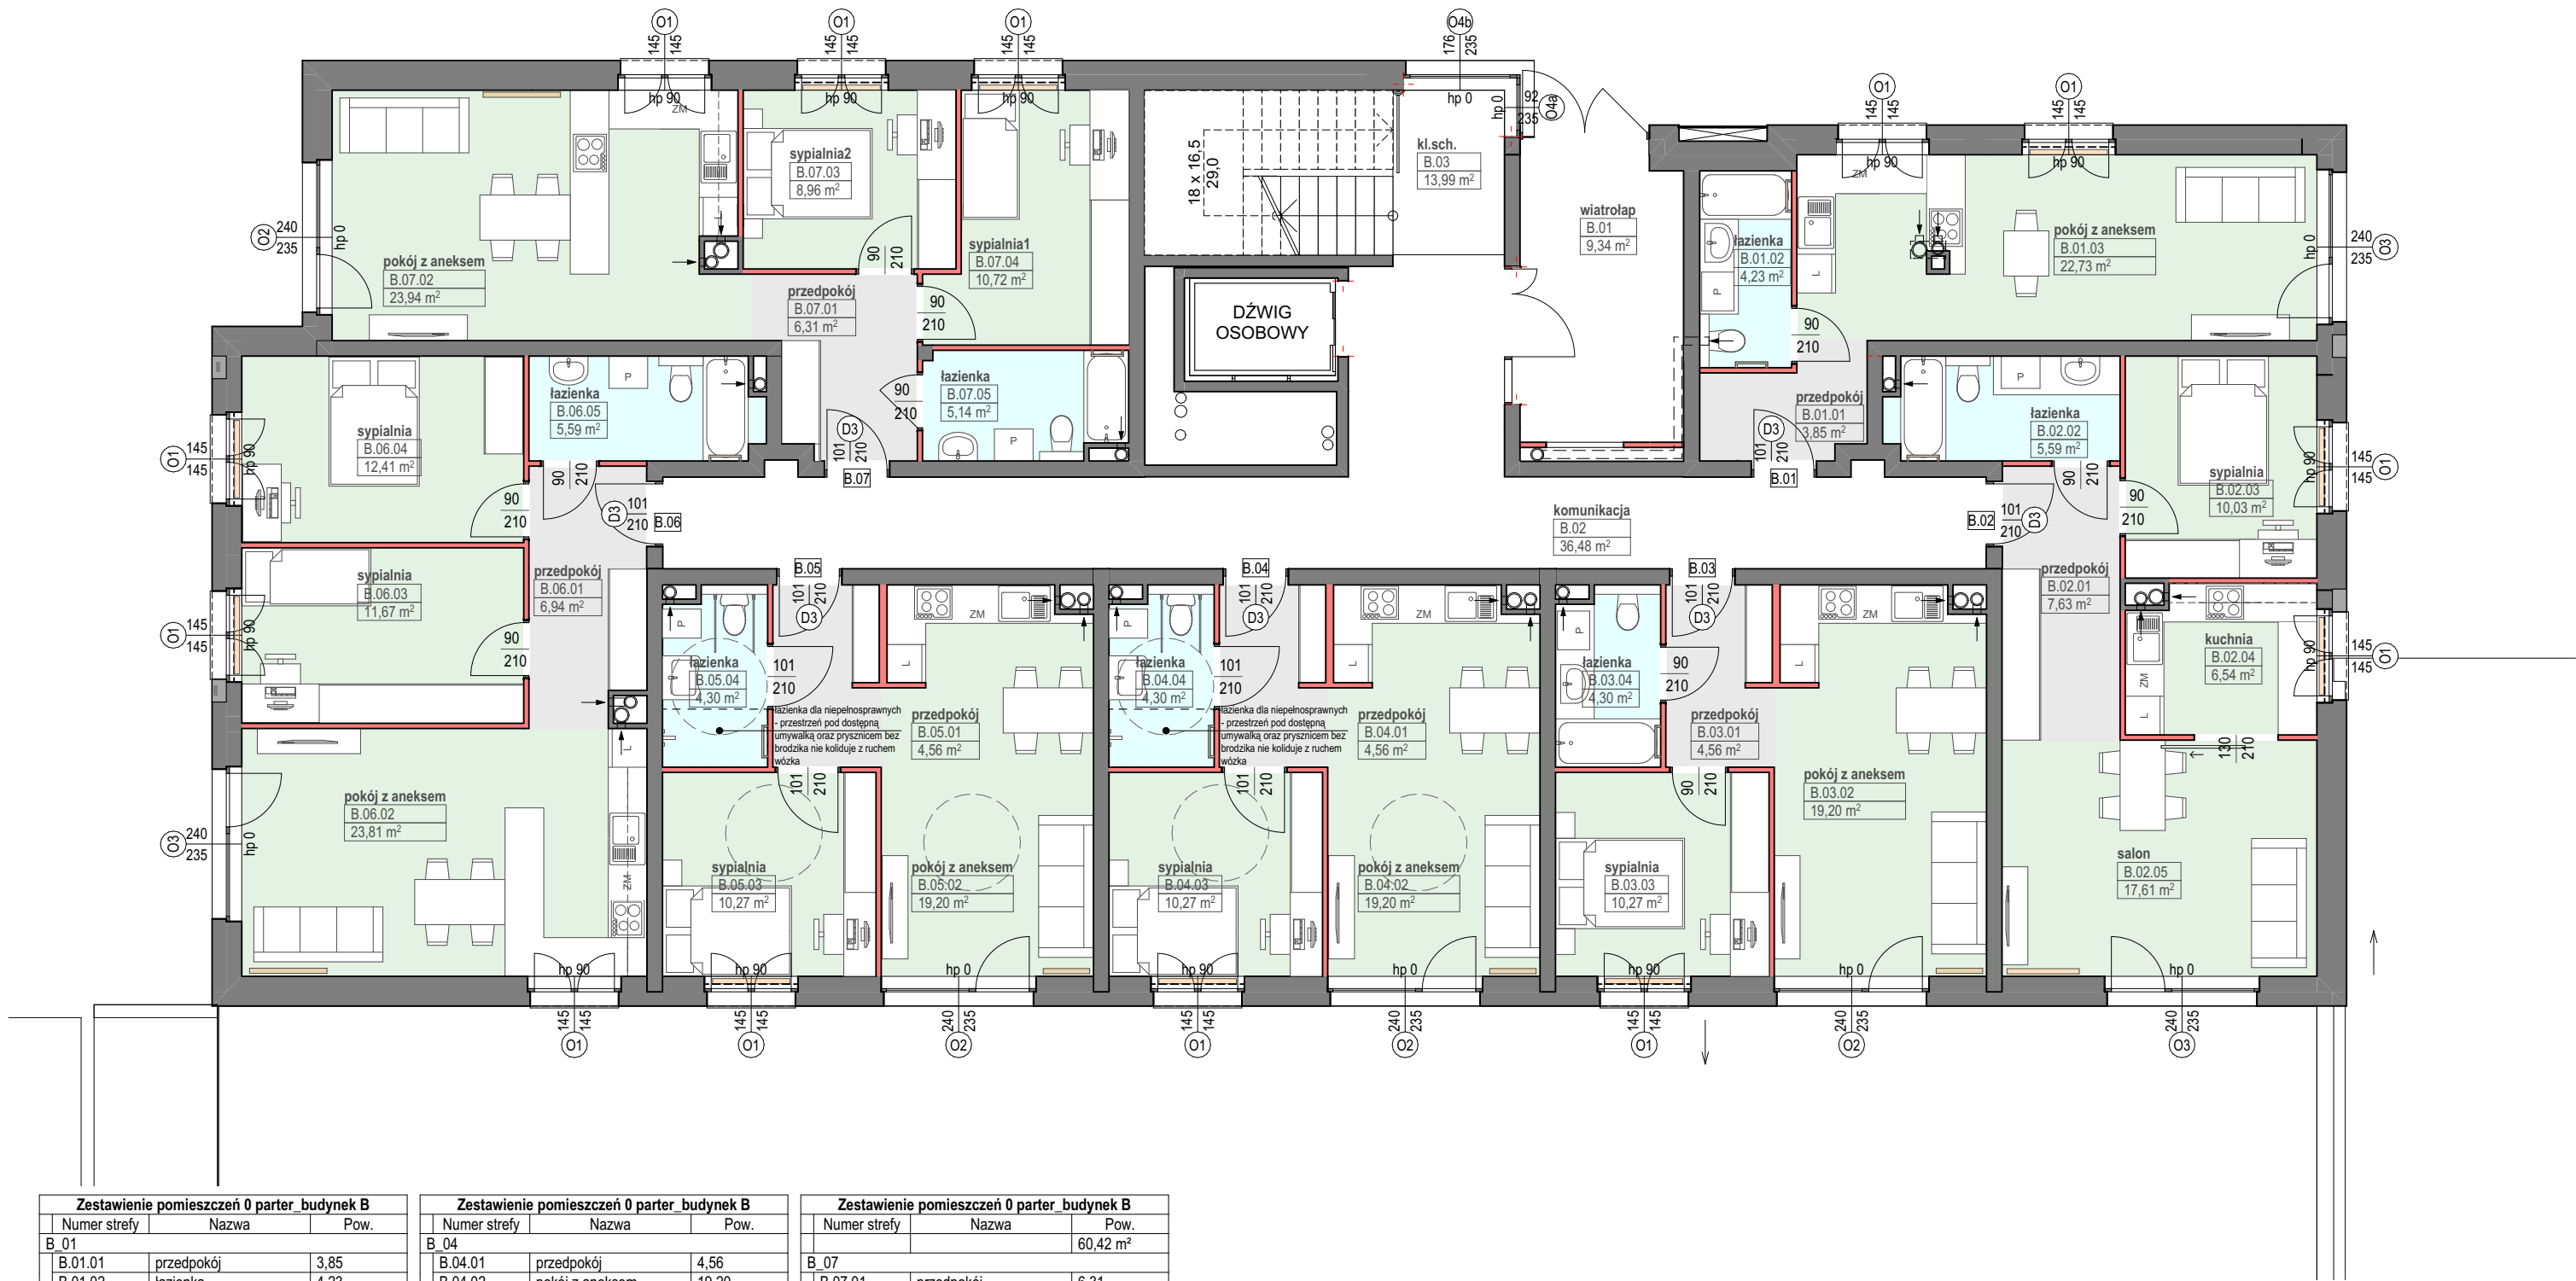

Zestawienie pomieszczeń 0 parter_budynek B		
Numer strefy	Nazwa	Pow.
B_01		
B.01.01	przedpokój	3,85
B.01.02	łazienka	4,23
B.01.03	pokój z aneksem	22,73
		30,81 m ²
B_02		
B.02.01	przedpokój	7,63
B.02.02	łazienka	5,59
B.02.03	sypialnia	10,03
B.02.04	kuchnia	6,54
B.02.05	salon	17,61
		47,40 m ²
B_03		
B.03.01	przedpokój	4,56
B.03.02	pokój z aneksem	19,20
B.03.03	sypialnia	10,27
B.03.04	łazienka	4,30
		38,33 m ²

Zestawienie pomieszczeń 0 parter_budynek B		
Numer strefy	Nazwa	Pow.
B_04		
B.04.01	przedpokój	4,56
B.04.02	pokój z aneksem	19,20
B.04.03	sypialnia	10,27
B.04.04	łazienka	4,30
		38,33 m ²
B_05		
B.05.01	przedpokój	4,56
B.05.02	pokój z aneksem	19,20
B.05.03	sypialnia	10,27
B.05.04	łazienka	4,30
		38,33 m ²
B_06		
B.06.01	przedpokój	6,94
B.06.02	pokój z aneksem	23,81
B.06.03	sypialnia	11,67
B.06.04	sypialnia	12,41
B.06.05	łazienka	5,59

Zestawienie pomieszczeń 0 parter_budynek B		
Numer strefy	Nazwa	Pow.
B_07		
B.07.01	przedpokój	6,31
B.07.02	pokój z aneksem	23,94
B.07.03	sypialnia2	8,96
B.07.04	sypialnia1	10,72
B.07.05	łazienka	5,14
		55,07 m ²
komunikacja		
B.01	wiatrołap	9,34
B.02	komunikacja	36,48
B.03	kl.sch.	13,99
		59,81 m ²
		368,50 m ²

UWAGA --- WSZYSTKIE WYMIARY SPRAWDZIĆ W TRAKCIE BUDOWY --- WSZELKIE ZMIANY I KOREKTY PROJEKTOWE SĄ MOŻLIWE TYLKO W POROZUMIENIU I ZA ZGODĄ PROJEKTANTA --- INTEGRALNĄ CZĘŚCIĄ RYSUNKU JEST LISTA DETALI, ZASTAWIENIE STOLARKI ORAZ BRANŻOWE WYTTCZNE BUDOWLANE --- DOKUMENTACJĘ ARCHITEKTONICZNĄ NALEŻY SKOORDYNOWAĆ Z PROJEKTAMI BRANŻOWYMI ORAZ W RAZIE NIEJASNOŚCI POWIADOMIĆ PROJEKTANTÓW --- WSZYSTKIE WYMIARY ELEMENTÓW NOWOPROJEKTOWANYCH SĄ WYMIARAMI STANU SUROWEGO (BEZ TYNKÓW I OKŁADZIN) --- RZĘDNE WYSOKOŚCIOWE, WYSOKOŚCI POMIESZCZEŃ ORAZ WYSOKOŚCI PARAPETÓW ODNOŚZĄ SIĘ DO POZIOMU WYKONCZONYCH NA GOTOWO POSADZEK --- WYMIARY OKIEN I DRZWI W ŚCIANACH CERAMICZNYCH PODANO W ŚWIETLE MURU,

WYKONAWCA

PRACOWNIA PROJEKTOWA
ATELIER' 21
mgr inż. arch. TOMASZ GOŁUŃSKI
83-110 TCZEŃ ul. BAŁDOWSKA 35
e - mail: **biuro @ atelier21.pl**
tel: +48 58 531 29 41 www.atelier21.pl

BRANŻA

ARCHITEKTURA

FAZA

PROJEKT WYKONAWCZY

TEMAT

PROJEKT BUDOWY DWÓCH BUDYNKÓW MIESZKALNYCH WIELORODZINNYCH Z GARAZAMI PODZIEMNYMI WRAZ Z NIEZBĘDNĄ INFRASTRUKTURĄ WRAZ Z ROZBIÓRKĄ ISTNIEJĄCYCH BLASZANYCH KONTENERÓW NA DZIAŁKACH NR 162/3 ORAZ 161/10 PRZY ULICY ARMII KRAJOWEJ W TCZEWIE

INWESTOR

Spółdzielnia Mieszkaniowa w Tczewie
Aleja Zwycięstwa 6
83-110 Tczew

NAZWA RYSUNKU

Rzut parteru - budynek B

DATA PROJEKTU

2026.02.14

SKALA

1:100

INDEX KOREKTY

A

ID ARKUSZA

KMRB.1

AUTOR PROJEKTU

mgr inż. arch. Tomasz Gołuński
upr. bud. nr: PO/KK/038/03

mgr inż. arch. Dorota Gołyńska
mgr inż. arch. Katarzyna Lipska

SPRAWDZAJĄCY

mgr inż. arch. Andrzej Zyguła
upr. bud. nr: 17/Gd/00